


No.

原文

1

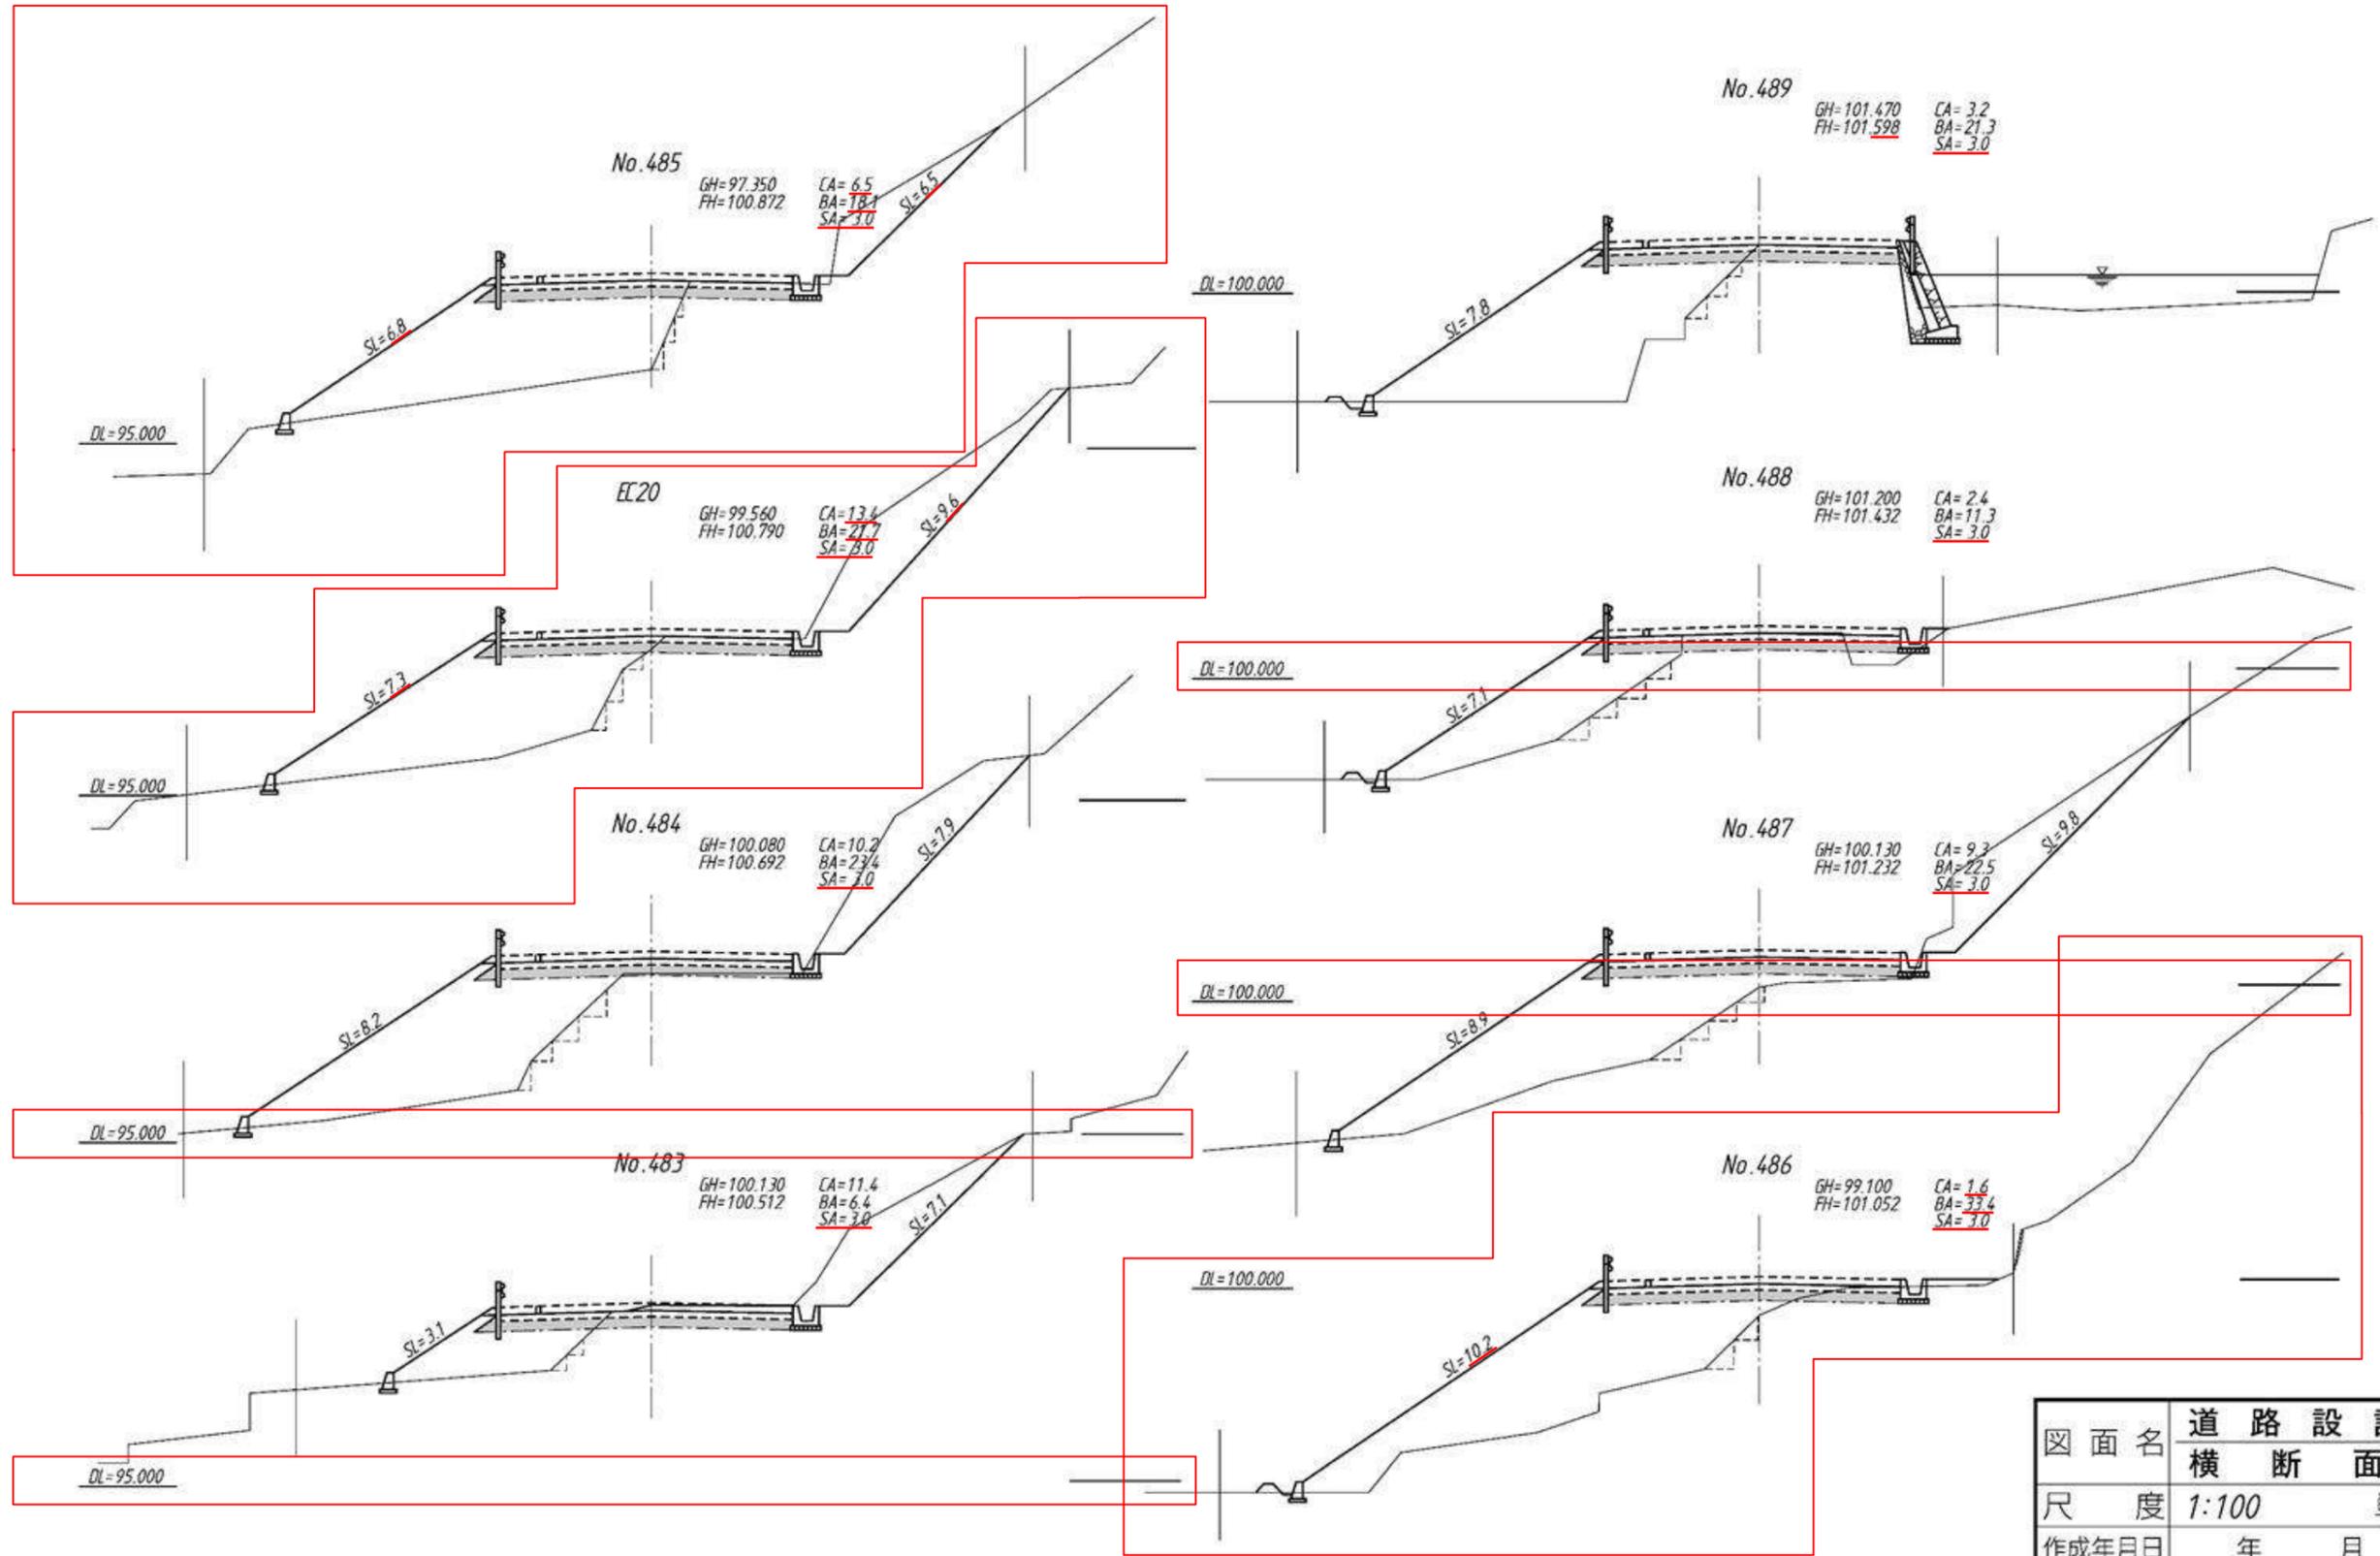


図面名	道路設計図	
	横断面図	
尺度	1:100	単位 m
作成年月日	年 月 日	
検印		学校

No.

訂 正 文

1

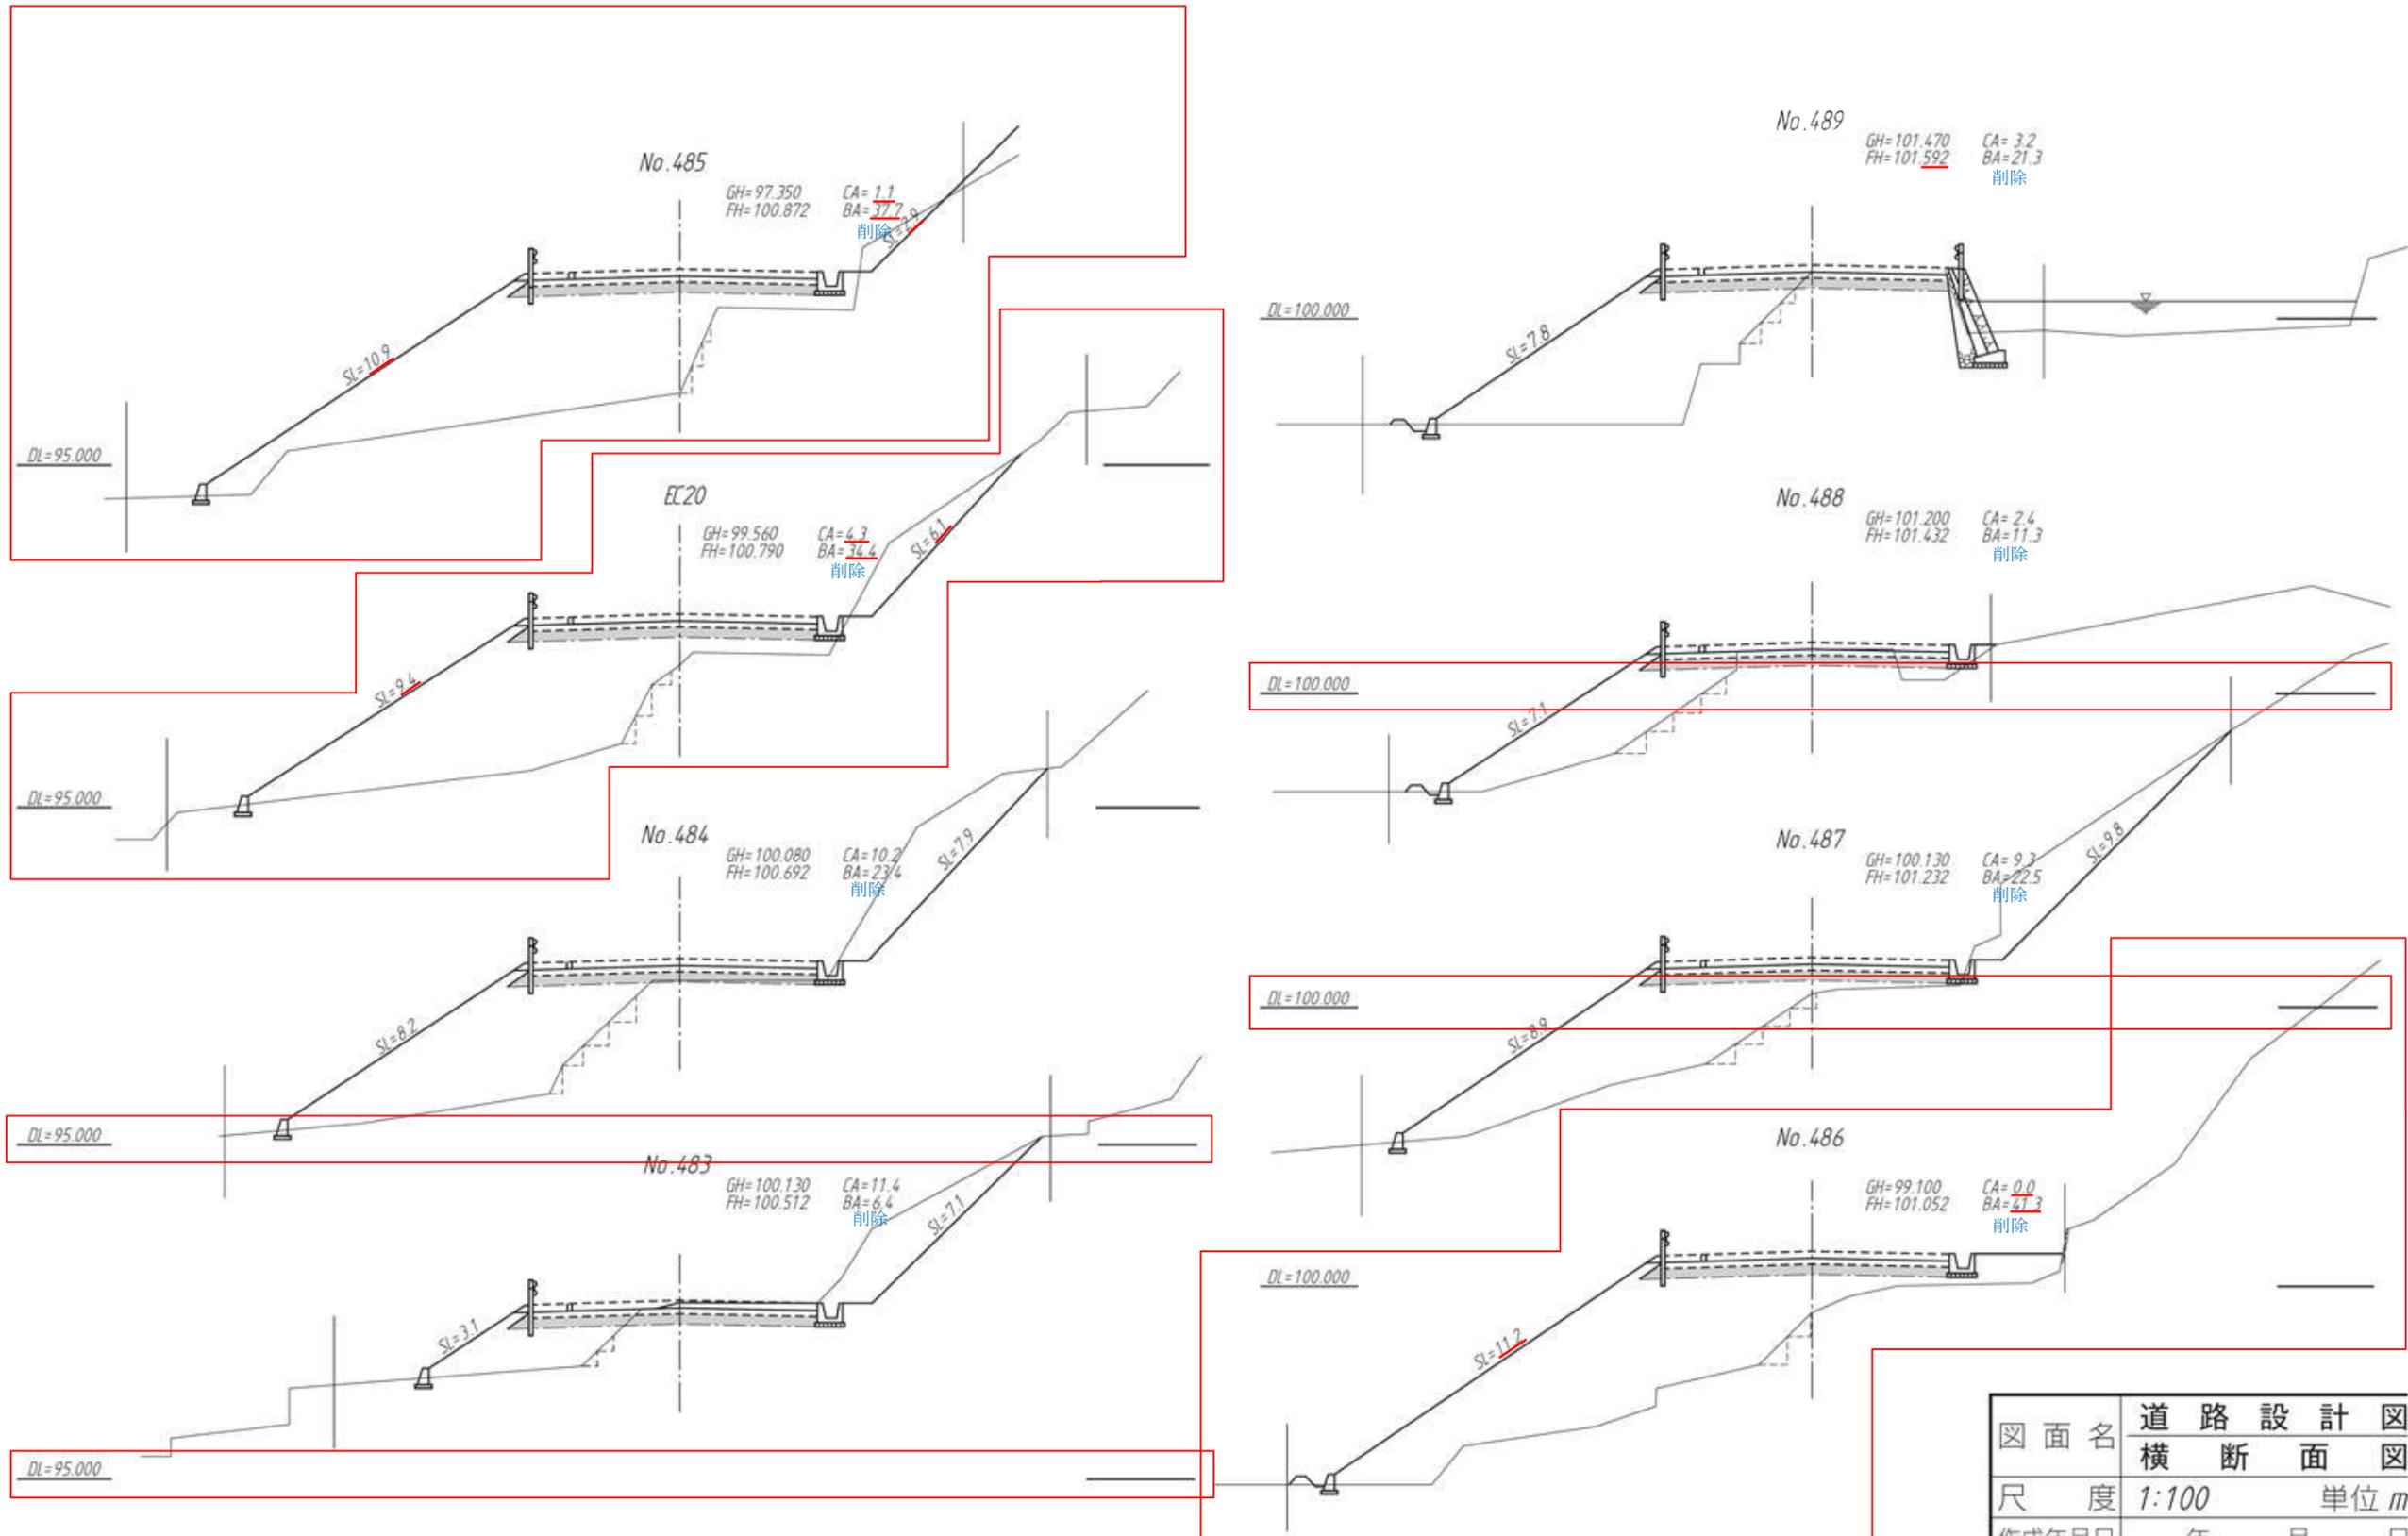

図面名	道路設計図	
	横断面図	
尺度	1:100	単位 m
作成年月日	年 月 日	
検 印		学校